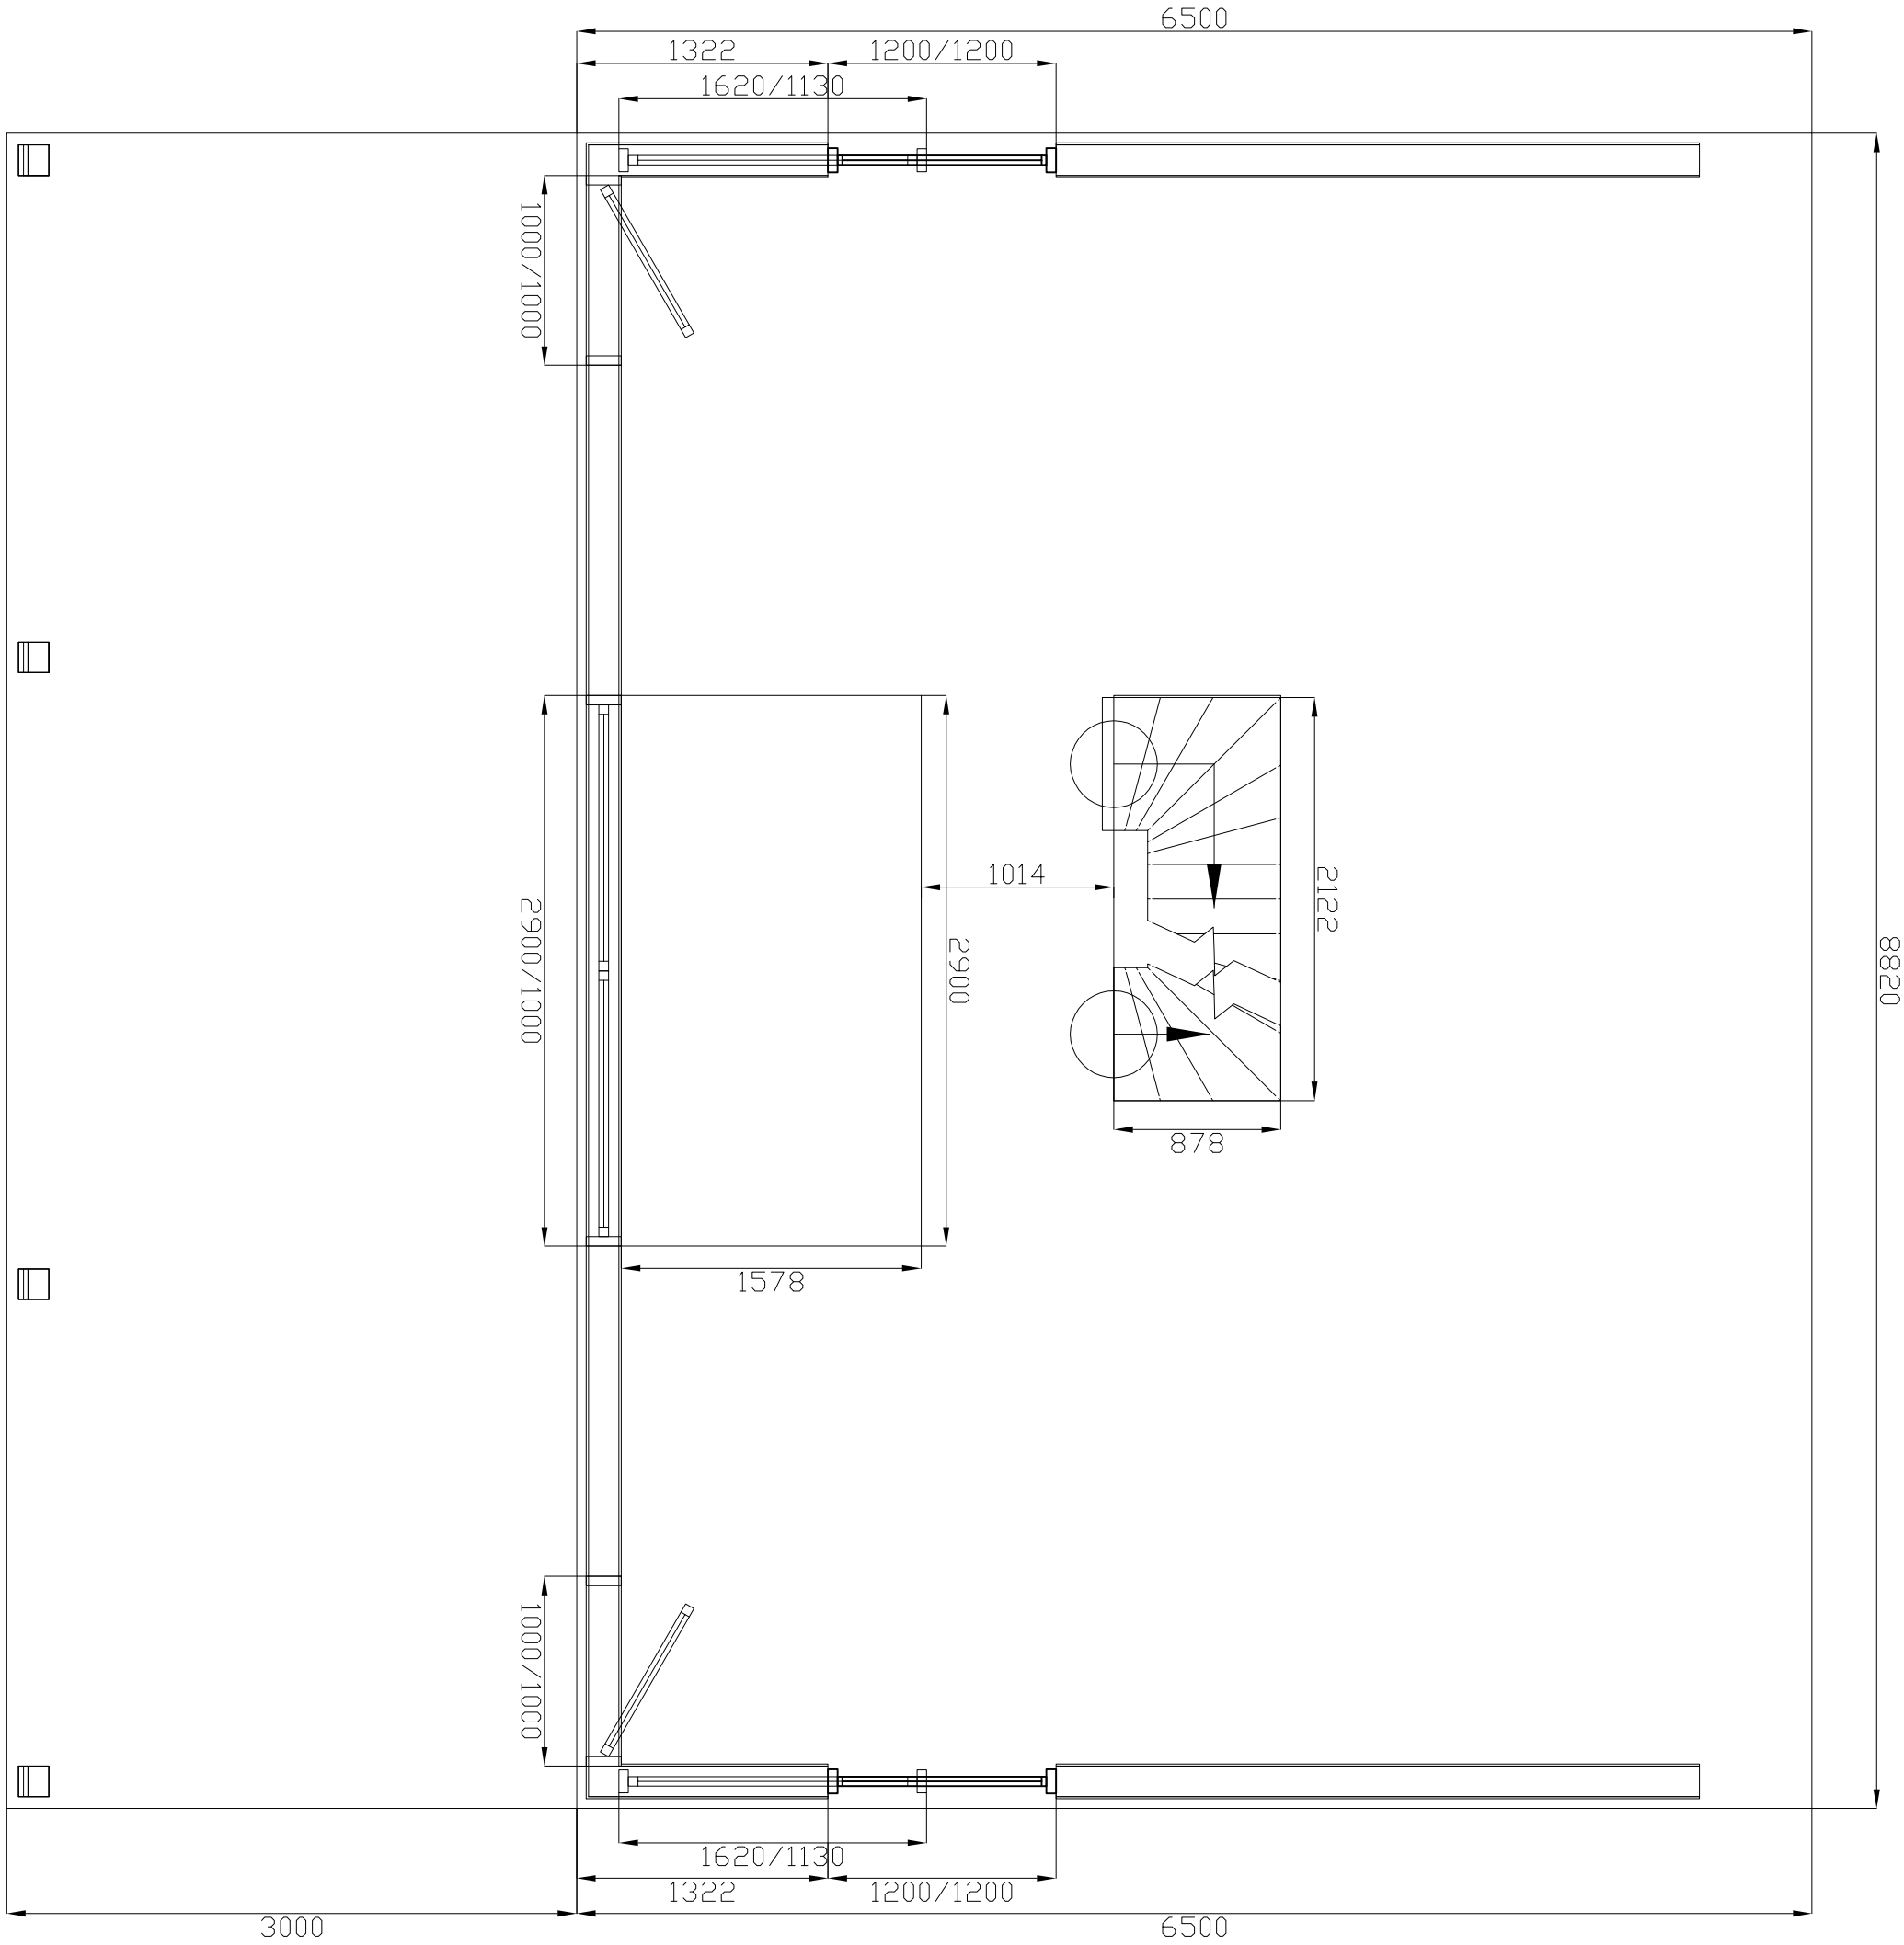
6500
1322
1200/1200
1620/1130
1000/1000
2900/1000
1014
2900
2122
878
1578
8820
1000/1000
1620/1130
1322
1200/1200
3000
6500